


**PIANO DELLE ACQUE  
 COMUNALE**

**COMPETENZA AMMINISTRATIVA  
 DELLA RETE DI SMALTIMENTO  
 DELLE ACQUE METEORICHE**

<b>DATA</b>		<b>ELABORATO</b>	
AGOSTO 2016		COMPETENZA AMMINISTRATIVA DELLA RETE DI SMALTIMENTO DELLE ACQUE METEORICHE	
<b>SCALA</b>			
1:10.000			
<b>CODICE ELABORATO</b>		<b>COMUNE DI SAN GIORGIO IN BOSCO</b>	
AF045 PA 02 02 06 PLSE 00		Cav. Renato Miatello - SINDACO	
<b>CONSORZIO DI BONIFICA ACQUE RISORGIVE</b>		geom. Maurizio Bergamini - Ufficio Tecnico Edilizia Privata, Urbanistica e Tutela dell'ambiente	
ing. Carlo Bendaricchio - DIRETTORE		geom. Maurizio Bergamini - Ufficio Tecnico Edilizia Privata, Urbanistica e Tutela dell'ambiente	
ing. Michele Caffini - DIRIGENTE AREA TECNICA		geom. Maurizio Bergamini - Ufficio Tecnico Edilizia Privata, Urbanistica e Tutela dell'ambiente	
ing. Luca Massa - UFFICIO PIANIFICAZIONE E SVILUPPO NUOVE OPERE		geom. Maurizio Bergamini - Ufficio Tecnico Edilizia Privata, Urbanistica e Tutela dell'ambiente	
<b>CONSORZIO DI BONIFICA BRENTA</b>		geom. Enrico Milan - Ufficio Tecnico Lavori Pubblici, Demanio e Patrimonio	
ing. Umberto Niecero - DIRETTORE		geom. Enrico Milan - Ufficio Tecnico Lavori Pubblici, Demanio e Patrimonio	
p.l. Leonardo Vicentini - DIRIGENTE AREA TECNICA		geom. Enrico Milan - Ufficio Tecnico Lavori Pubblici, Demanio e Patrimonio	
geom. Giuseppe Listero - CAPO SETTORE TERRITORIO E AMBIENTE		geom. Enrico Milan - Ufficio Tecnico Lavori Pubblici, Demanio e Patrimonio	
<b>REVISIONE</b>		<b>MODULO DELLA REVISIONE</b>	
0 27-09-2016 Prima emissione		L. Mason L. Mason M. Caffini	

AF045 PA

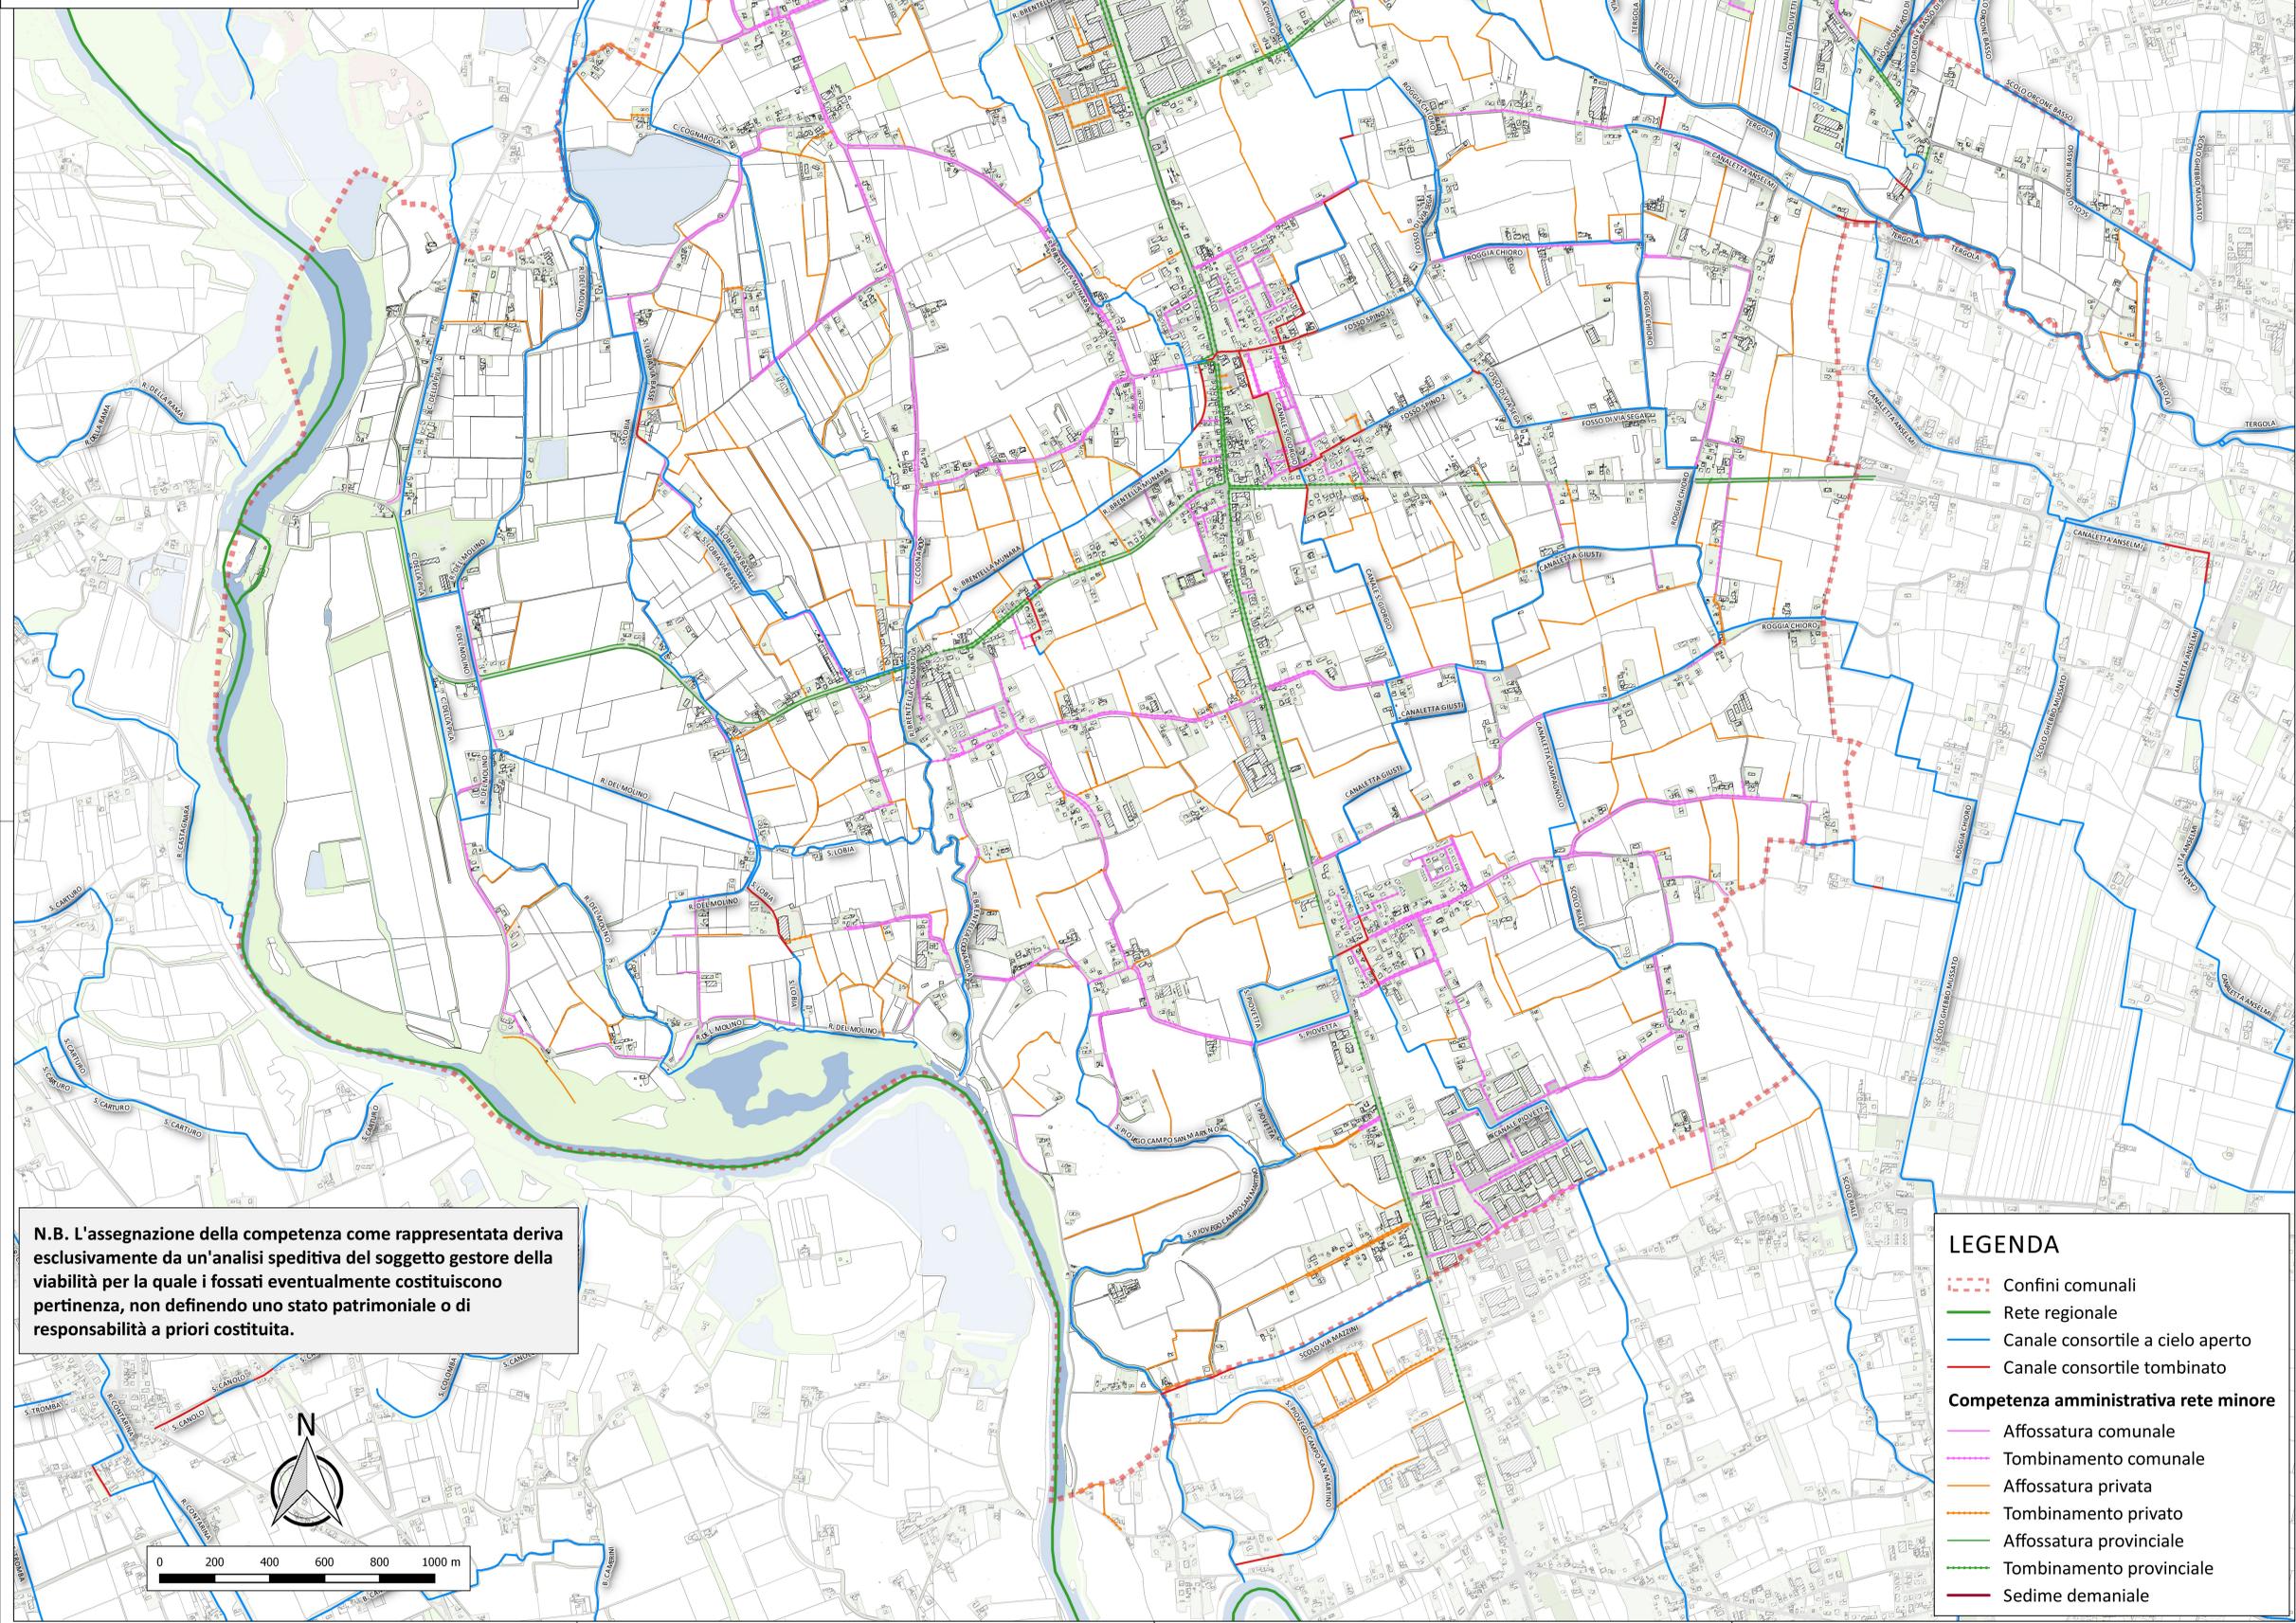

**N.B. L'assegnazione della competenza come rappresentata deriva esclusivamente da un'analisi speditiva del soggetto gestore della viabilità per la quale i fossati eventualmente costituiscono pertinenza, non definendo uno stato patrimoniale o di responsabilità a priori costituita.**

**LEGENDA**

- - - Confini comunali
- Rete regionale
- Canale consortile a cielo aperto
- Canale consortile tombinato
- Competenza amministrativa rete minore**
- Affossatura comunale
- Tombinamento comunale
- Affossatura privata
- Tombinamento privato
- Affossatura provinciale
- Tombinamento provinciale
- Sedime demaniale

