


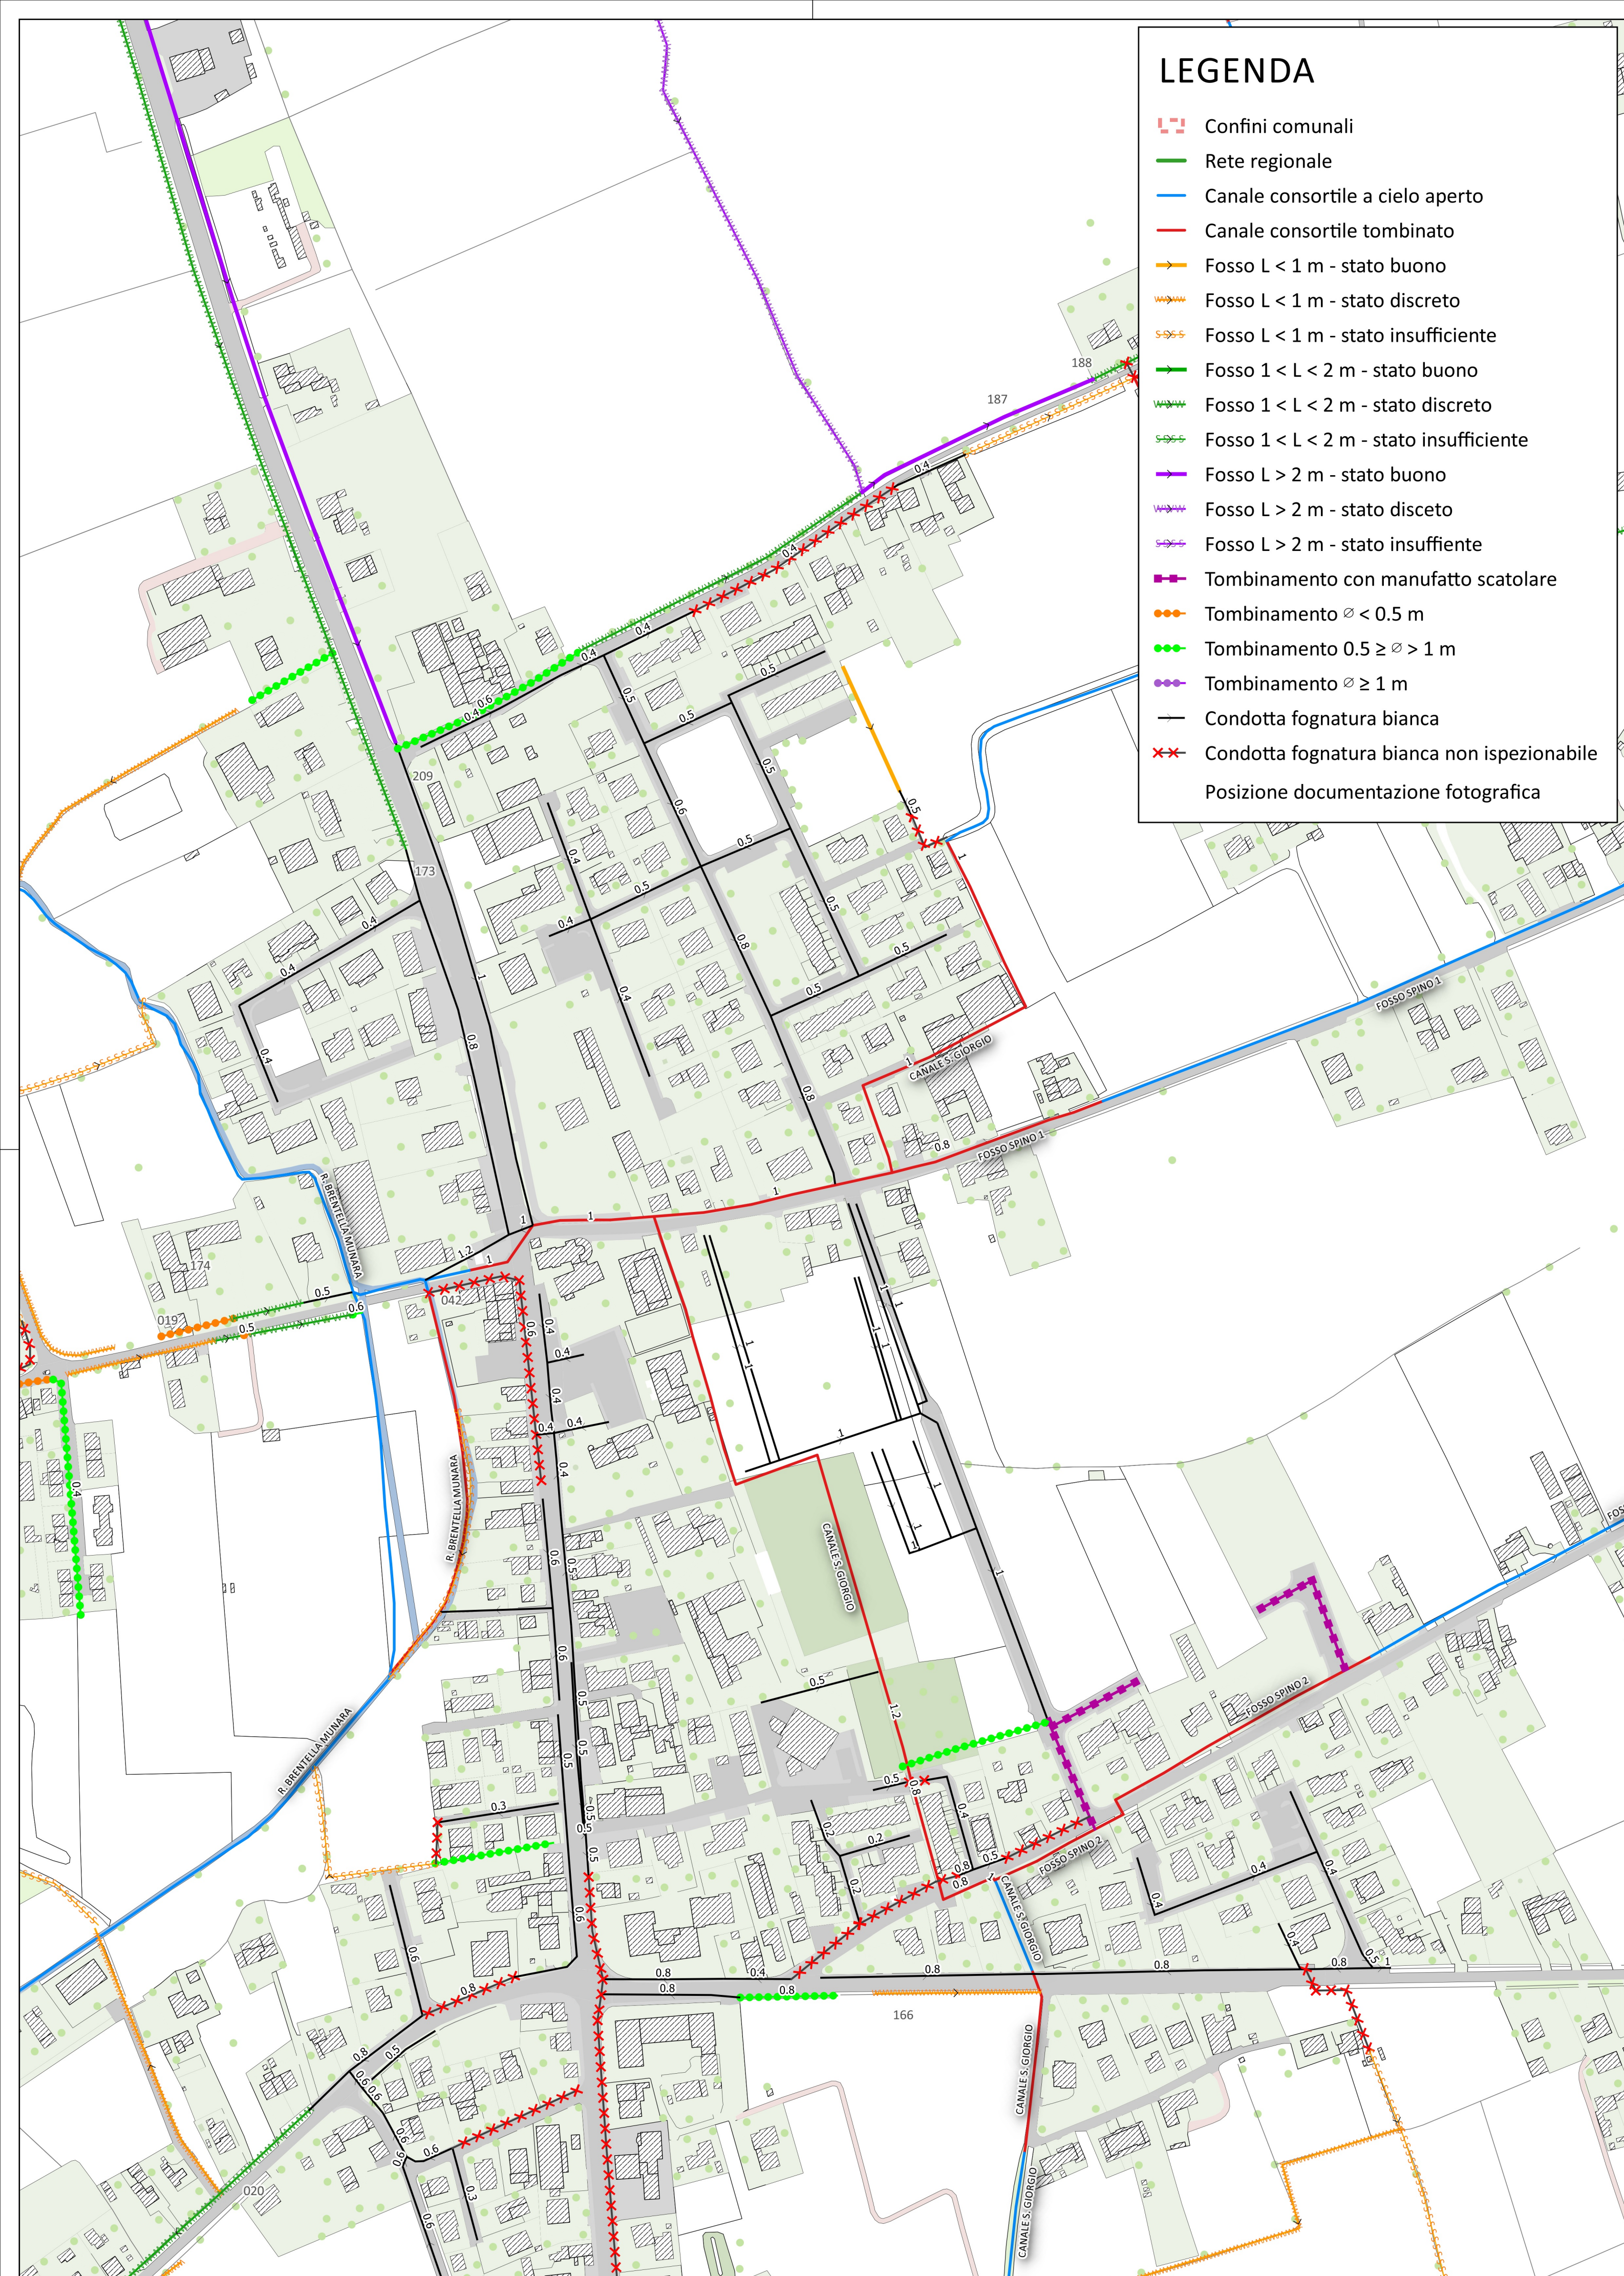

LEGENDA

- Confini comunali
- Rete regionale
- Canale consortile a cielo aperto
- Canale consortile tombinato
- Fosso L < 1 m - stato buono
- Fosso L < 1 m - stato discreto
- Fosso L < 1 m - stato insufficiente
- Fosso 1 < L < 2 m - stato buono
- Fosso 1 < L < 2 m - stato discreto
- Fosso 1 < L < 2 m - stato insufficiente
- Fosso L > 2 m - stato buono
- Fosso L > 2 m - stato disceto
- Fosso L > 2 m - stato insufficiente
- Tombinamento con manufatto scatolare
- Tombinamento $\varnothing < 0.5$ m
- Tombinamento $0.5 \geq \varnothing > 1$ m
- Tombinamento $\varnothing \geq 1$ m
- Condotta fognatura bianca
- Condotta fognatura bianca non ispezionabile
- Posizione documentazione fotografica



COMUNE DI SAN GIORGIO IN BOSCO
Vicolo Bembo - 35018 San Giorgio in Bosco (PD)

Riva 19 Novembre, 15 - 35013 OTTADELLA (PD)
e-mail: info@consorziodibonifica.it
www.consorziodibonifica.it

Via Rovereto, 12 - 30174 VENEZIA
e-mail: consorzio@acquerisorgive.it
www.acquerisorgive.it



Consorzio di bonifica BRENTA



CONSORZIO DI BONIFICA ACQUE RISORGIVE

PIANO DELLE ACQUE COMUNALE

DATA		ELABORATO						
AGOSTO 2016		RETE IDRAULICA MINORE E TOMBINAMENTI - CENTRO URBANO						
SCALA								
1:5.000								
CODICE ELABORATO								
AR045	PA	02	02	04	PLSF	00		
CONSORZIO DI BONIFICA ACQUE RISORGIVE								
ing. Carlo Bendoricchio - DIRETTORE ing. Michele Caffini - DIRIGENTE AREA TECNICA ing. Luca Mason - UFFICIO PIANIFICAZIONE E SVILUPPO NUOVE OPERE								
CONSORZIO DI BONIFICA BRENTA								
ing. Umberto Niceforo - DIRETTORE p.i. Leonildo Vicentini - DIRIGENTE AREA TECNICA geom. Giuseppe Liviero - CAPO SETTORE TERRITORIO E AMBIENTE								
REV. N°		DATA	MOTIVO DELLA REVISIONE			REDIGE	VERIFICA	APPROVA
0	15-07-2016	Prima emissione				A. Campagnaro L. Mason	P. Lombolati L. Mason	M. Caffini

