


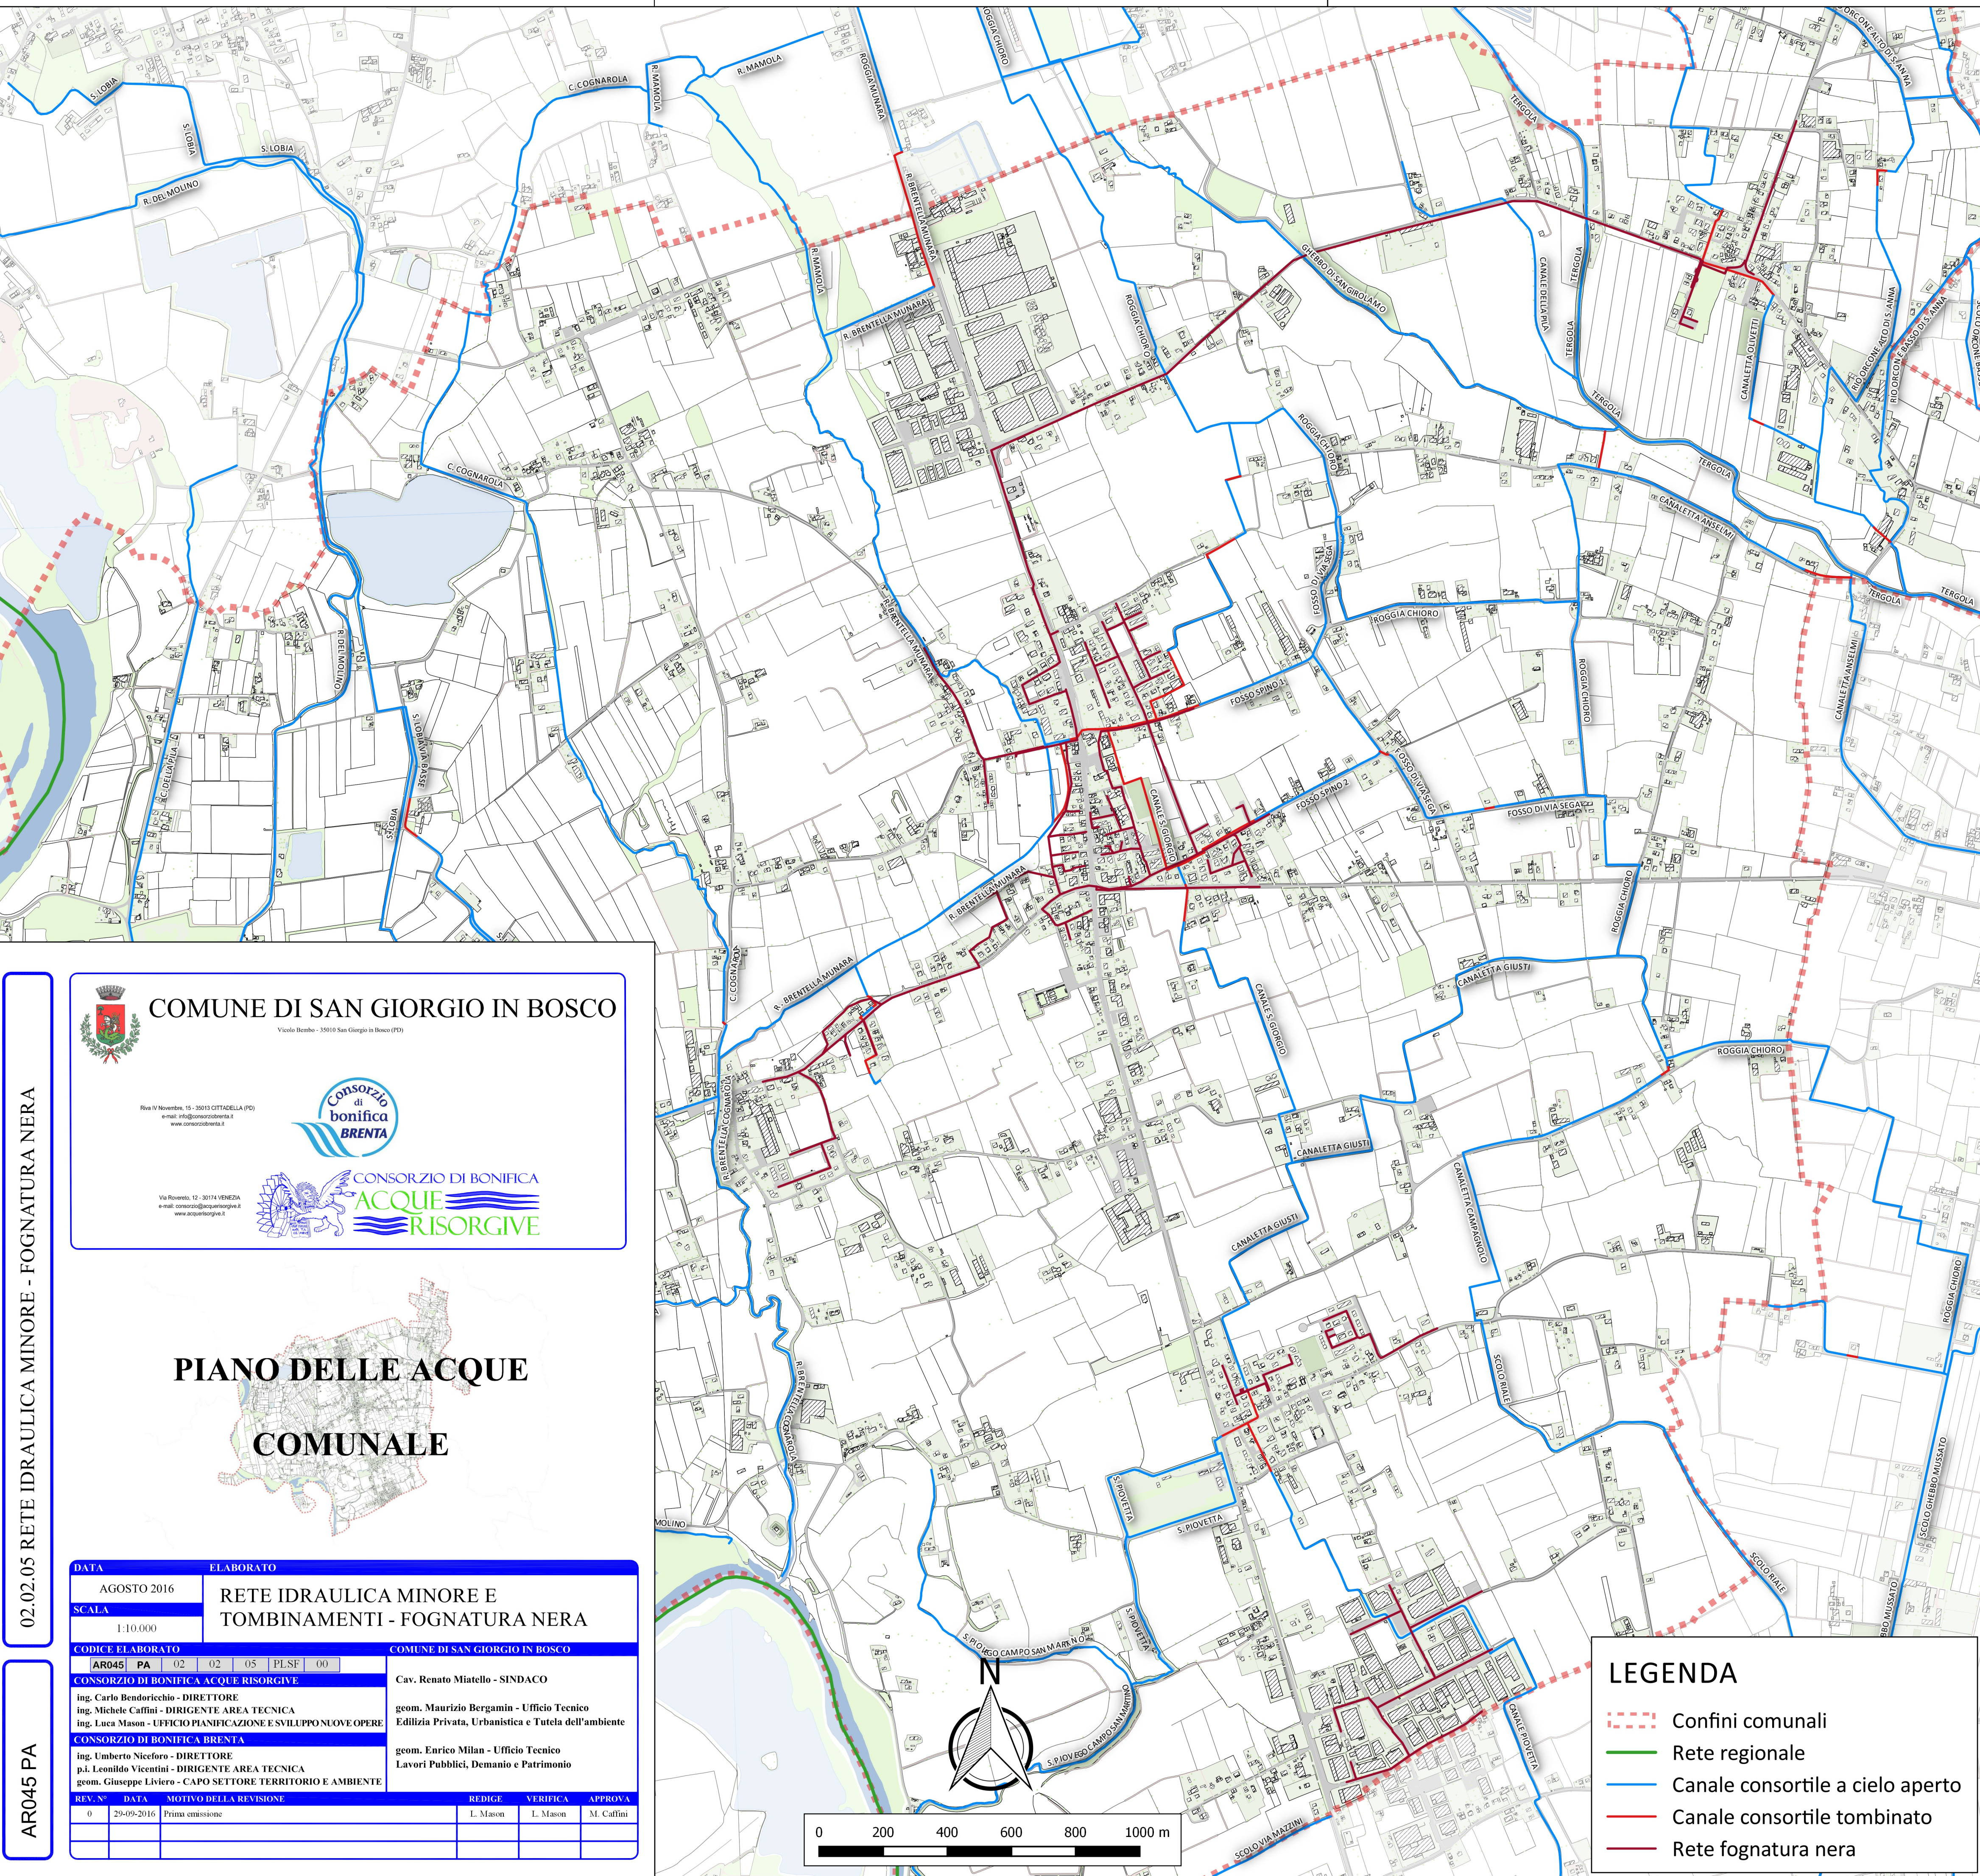

COMUNE DI SAN GIORGIO IN BOSCO


Vicolo Bembo - 35010 San Giorgio in Bosco (PD)

Riva IV Novembre, 15 - 30113 CITTADELLA (PD)
e-mail: info@comunesanorgio.it
www.comunesanorgio.it

Via Rovereto, 12 - 30174 VENEZIA
e-mail: consorzio@acquerisorgive.it
www.acquerisorgive.it



DATA		ELABORATO					COMUNE DI SAN GIORGIO IN BOSCO		
AGOSTO 2016		RETE IDRAULICA MINORE E TOMBINAMENTI - FOGNATURA NERA					Cav. Renato Miatello - SINDACO		
SCALA		1:10.000					geom. Maurizio Bergamin - Ufficio Tecnico Edilizia Privata, Urbanistica e Tutela dell'ambiente		
CODICE ELABORATO		AR045 PA 02 02 05 PLSF 00					geom. Enrico Milan - Ufficio Tecnico Lavori Pubblici, Demanio e Patrimonio		
CONSORZIO DI BONIFICA ACQUE RISORGIVE		ing. Carlo Bendoricchio - DIRETTORE ing. Michele Caffini - DIRIGENTE AREA TECNICA ing. Luca Mason - UFFICIO PIANIFICAZIONE E SVILUPPO NUOVE OPERE							
CONSORZIO DI BONIFICA BRENTA		ing. Umberto Niceforo - DIRETTORE p.i. Leonildo Vicentini - DIRIGENTE AREA TECNICA geom. Giuseppe Liviero - CAPO SETTORE TERRITORIO E AMBIENTE							
REV. N°	DATA	MOTIVO DELLA REVISIONE				REDIGE	VERIFICA	APPROVA	
0	29-09-2016	Prima emissione				L. Mason	L. Mason	M. Caffini	

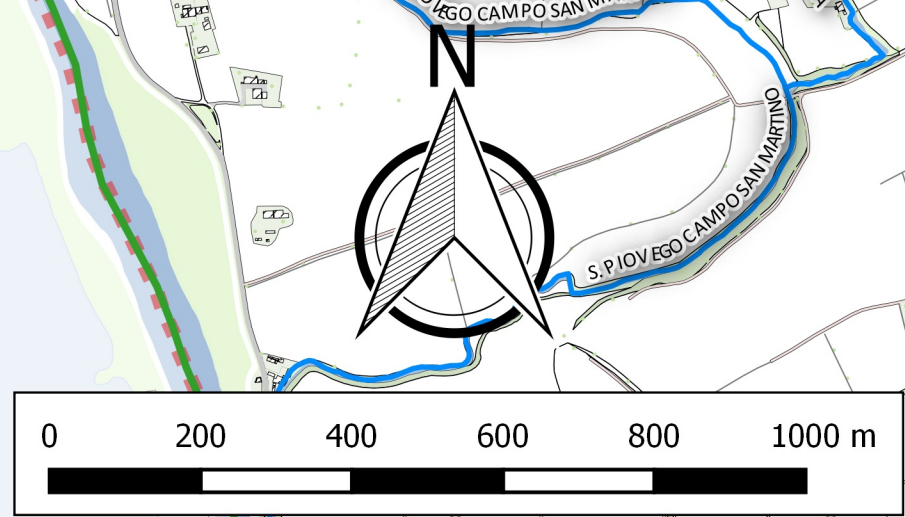

LEGENDA

- Confini comunali
- Rete regionale
- Canale consortile a cielo aperto
- Canale consortile tombinato
- Rete fognatura nera